
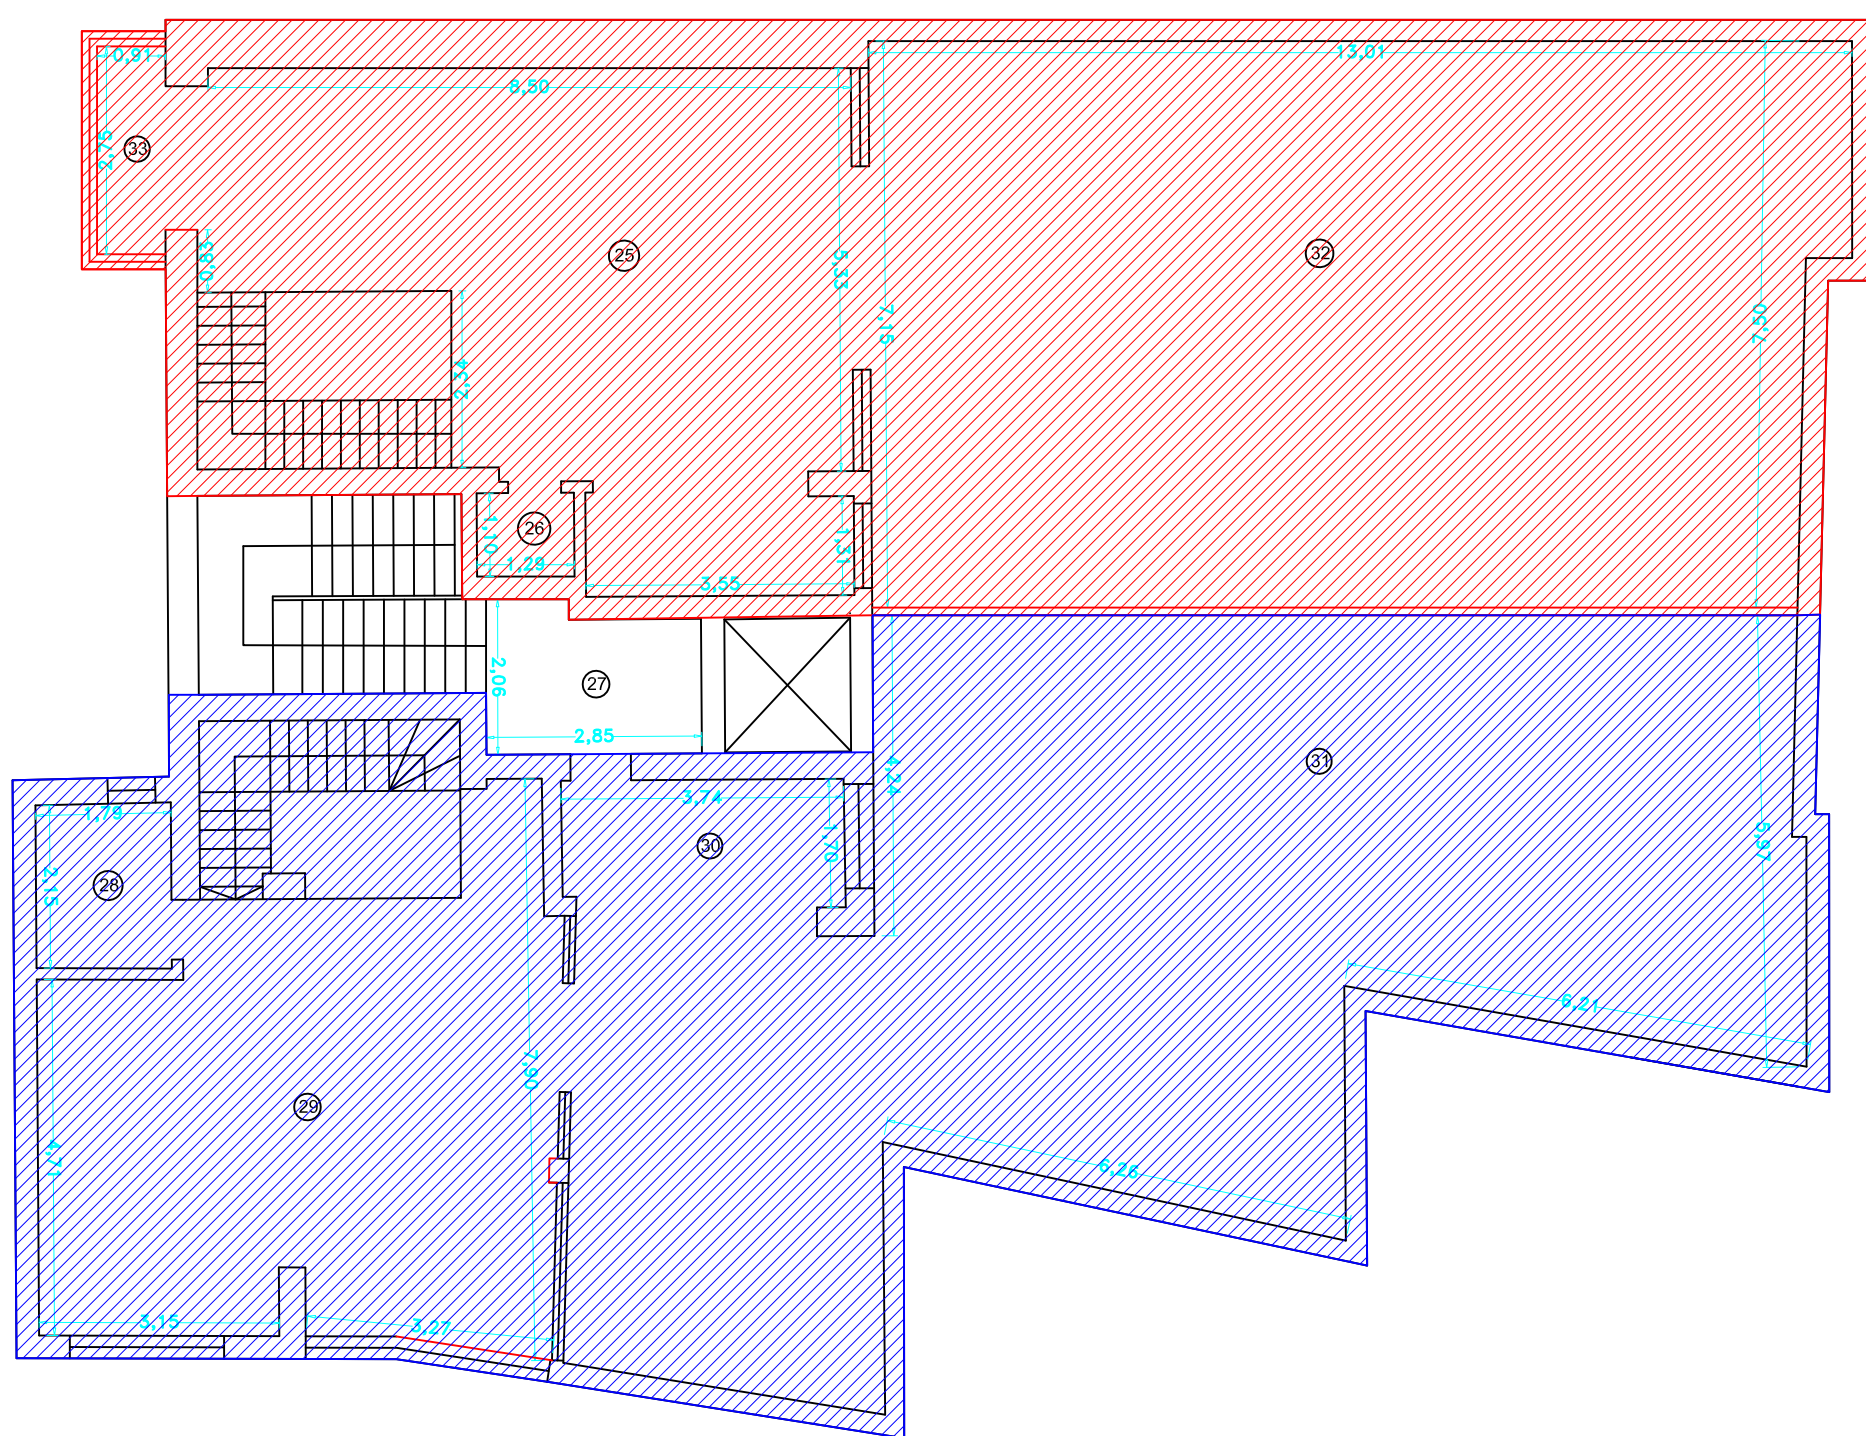


PLAN RELEVU CU PROPUNERE DE DEZLIPIRE A IMOBILULUI

Scara 1:100

Nr. Cadastral al terenului	Suprafata	Adresa imobilului	
		Strada Portului F.N. (Fost Lot 5 Cv 3, P.U.D. Locuinte/Locuinte de vacanta) - Lot 1 - Etaj 4 si Terasa, Casa Scarii, Lift si Camere Tehnice, Intravilan, Loc. Costinesti, Com. Costinesti, Jud. Constanta	
Cartea funciara colectiva nr.		UAT	COSTINESTI
Cod unitate individuala (U)		CF individuala	

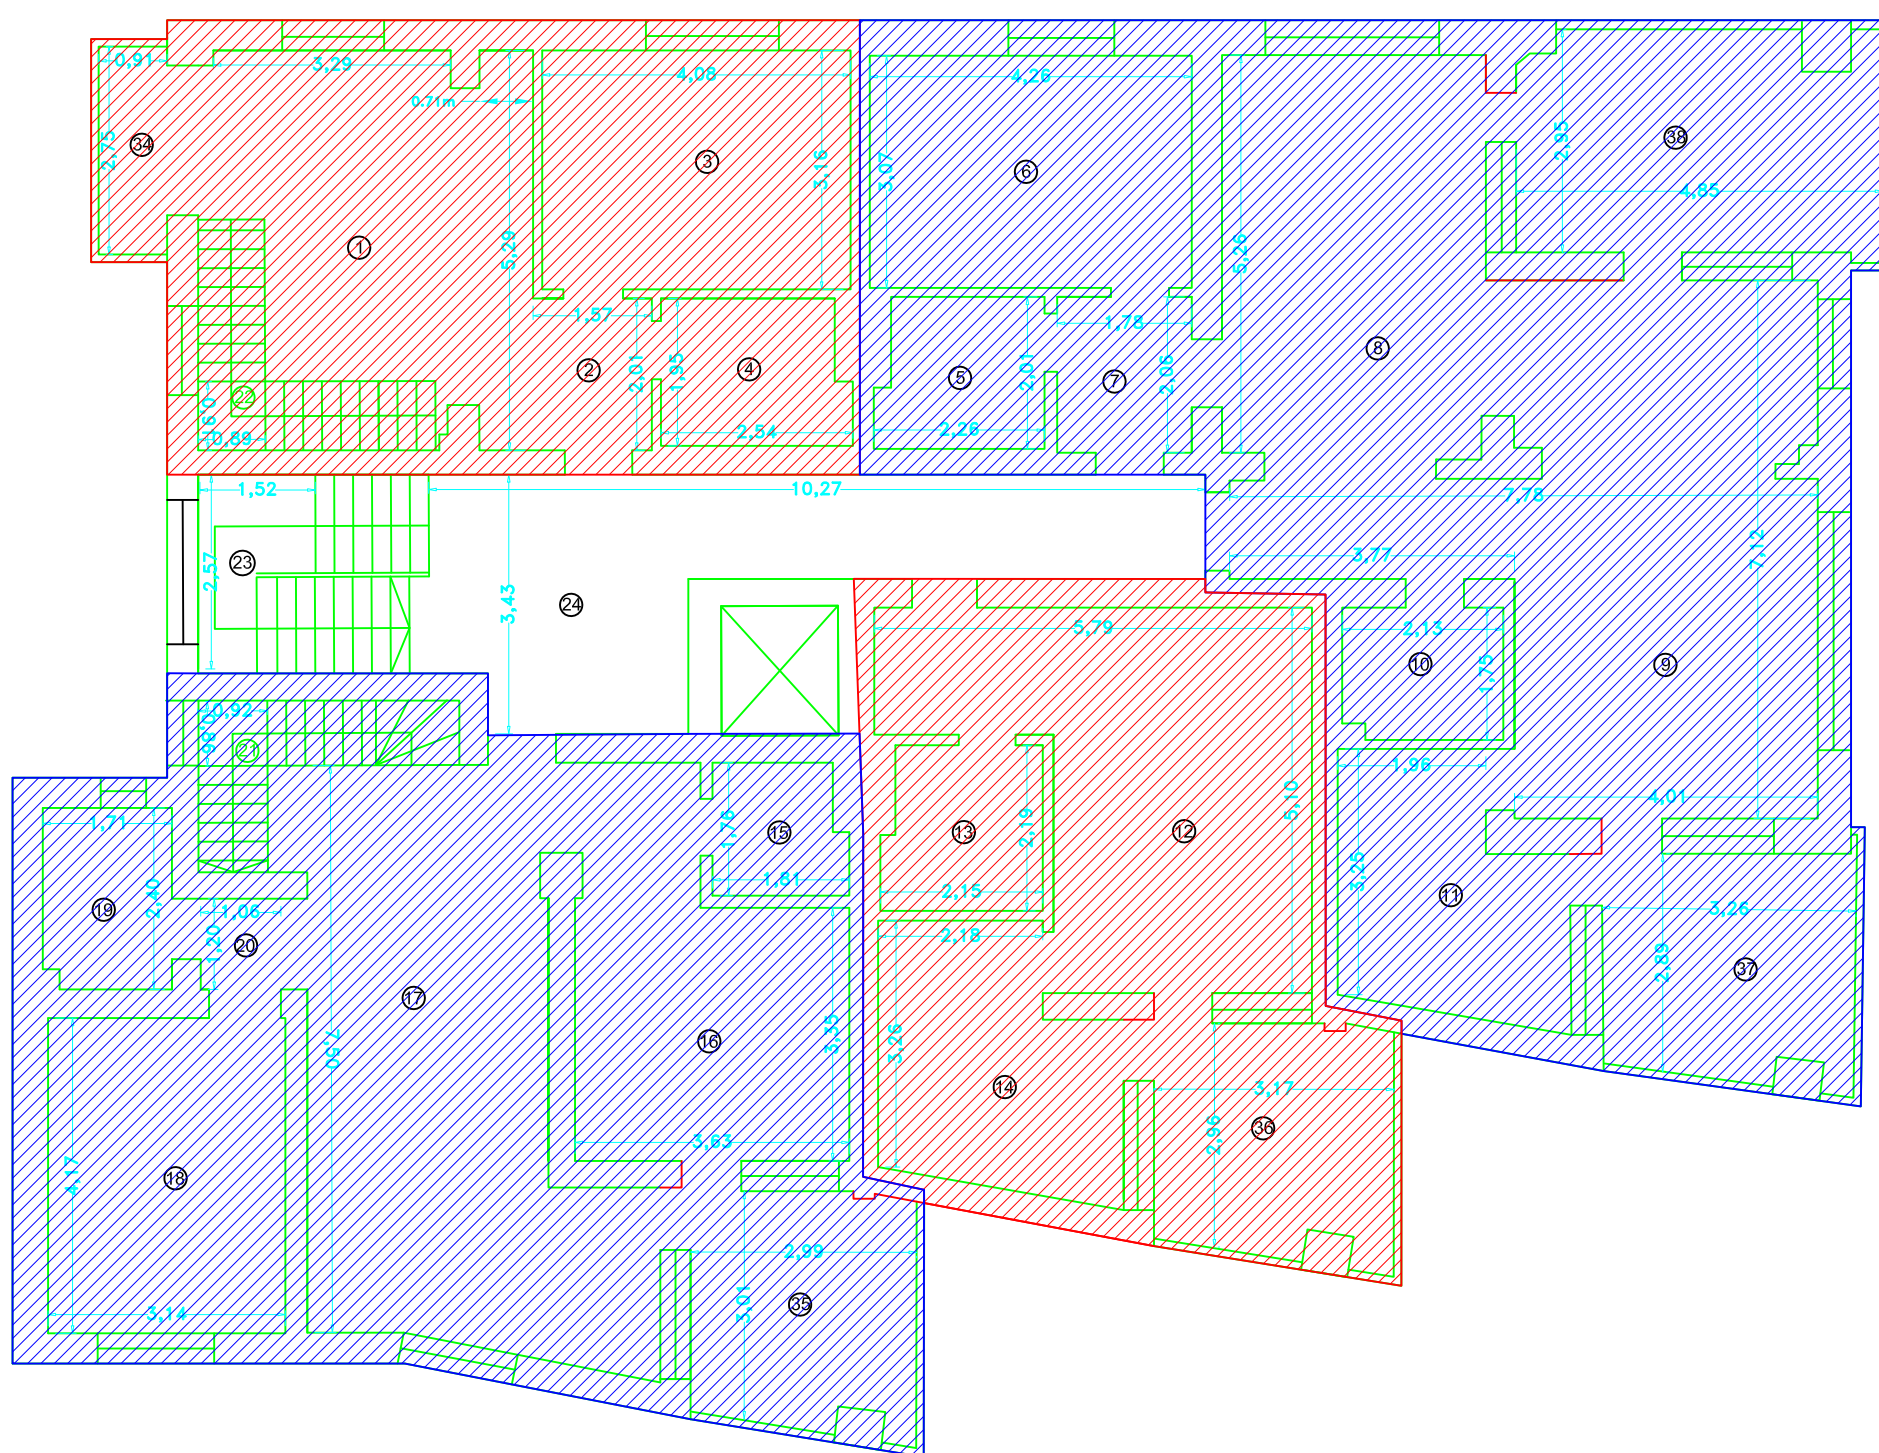

Situatia actuala (inainte de dezlipire)			Situatia viitoare (dupa dezlipire)		
Nr. cad.	Suprafata Utila (mp)	Descrierea imobilului	Nr. cad.	Suprafata (mp)	Descrierea imobilului
	353.90	Strada Portului F.N. (Fost Lot 5 Cv 3, P.U.D. Locuinte/Locuinte de vacanta) - Lot 1 - Etaj 4 si Terasa, Casa Scarii, Lift si Camere Tehnice, Intravilan, Loc. Costinesti, Com. Costinesti, Jud. Constanta		87.39	Strada Portului F.N. (Fost Lot 5 Cv 3, P.U.D. Locuinte/Locuinte de vacanta) - Lot 1 - Etaj 4 si Terasa, Casa Scarii, Lift si Camere Tehnice, Ap. SV41, Intravilan, Loc. Costinesti, Com. Costinesti, Jud. Constanta
				85.74	Strada Portului F.N. (Fost Lot 5 Cv 3, P.U.D. Locuinte/Locuinte de vacanta) - Lot 1 - Etaj 4 si Terasa, Casa Scarii, Lift si Camere Tehnice, Ap. SV41, Intravilan, Loc. Costinesti, Com. Costinesti, Jud. Constanta
				36.01	Strada Portului F.N. (Fost Lot 5 Cv 3, P.U.D. Locuinte/Locuinte de vacanta) - Lot 1 - Etaj 4 si Terasa, Casa Scarii, Lift si Camere Tehnice, Ap. SV41, Intravilan, Loc. Costinesti, Com. Costinesti, Jud. Constanta
				115.60	Strada Portului F.N. (Fost Lot 5 Cv 3, P.U.D. Locuinte/Locuinte de vacanta) - Lot 1 - Etaj 4 si Terasa, Casa Scarii, Lift si Camere Tehnice, Ap. SV41, Intravilan, Loc. Costinesti, Com. Costinesti, Jud. Constanta
TOTAL	353.90			324.74	
Executant: ROSCAN ADRIAN					
Semnatura si stampila, 20.11.2016					