PLAN RELEVEU – ETAJ 2

Scara 1:100

Nr. Cadastral	Suprafata	Adresa imobilului	
	264.90 mp	Str. Rascoalei 1907, nr. 48, loc. Costinesti, jud. Constanta	
Cartea funciara nr.		UAT	COSTINESTI

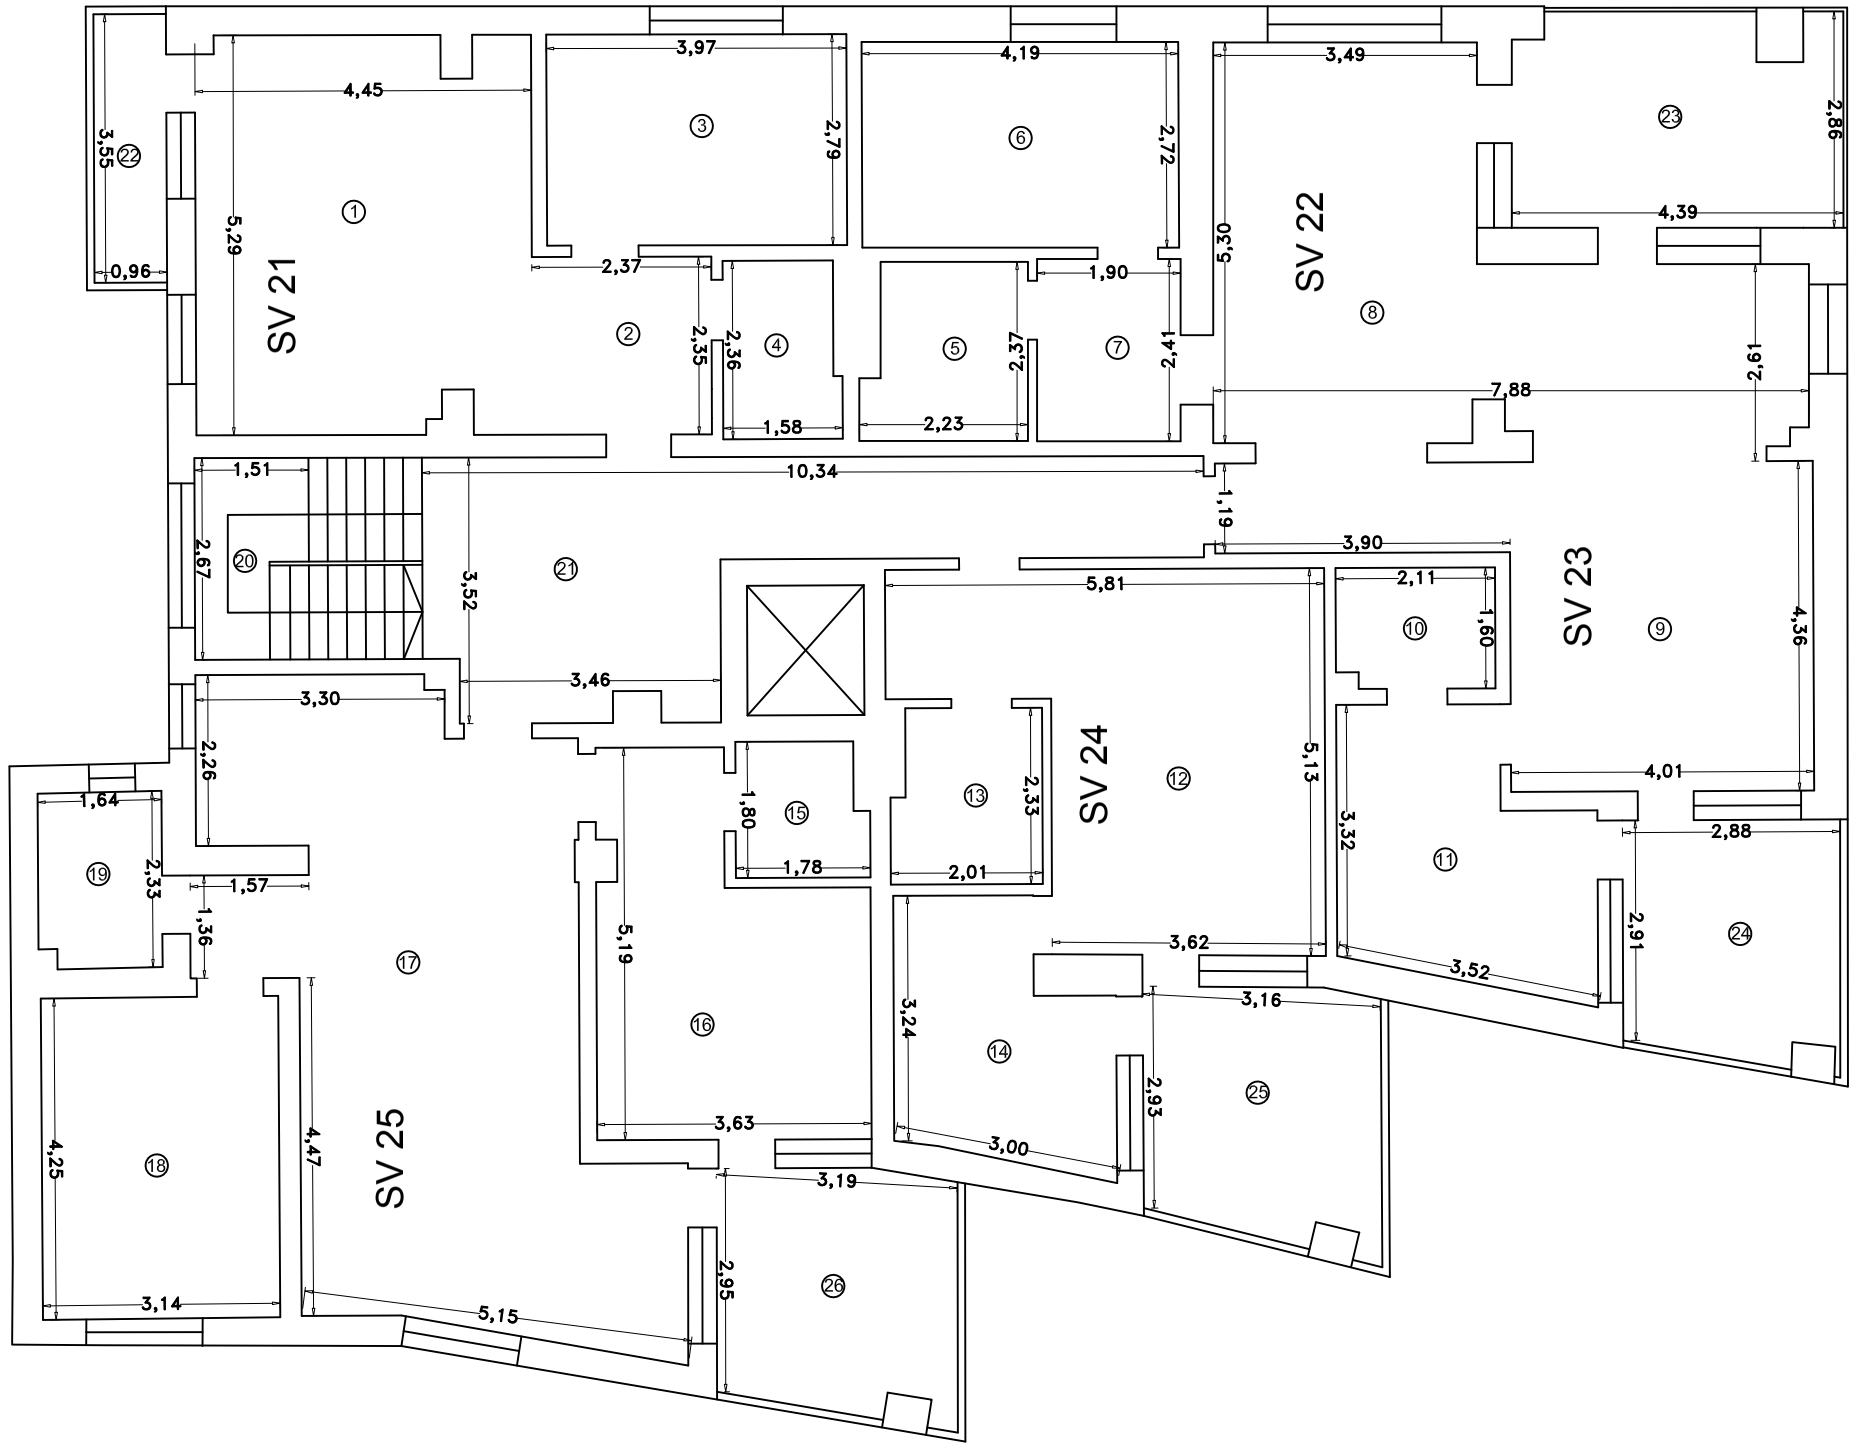

Nr. incapere	Denumire incapere	Suprafata utila[mp]
1		22.92
2		5.58
3		11.08
4		3.55
5		4.85
6		11.40
7		4.58
8		34.53
9		17.48
10		3.31
11		10.85
12		22.24
13		4.45
14		8.87
15		3.00
16		15.09
17		38.87
18		13.35
19		3.75
20		3.36
21		21.79
Suprafata Utila = 264.90 mp		
22	Balcon	3.41
23	Balcon	11.97
24	Balcon	8.88
25	Balcon	10.17
26	Balcon	9.96
Suprafata Totala = 309.29 mp		

Executant,	**Data**
ROSCAN ADRIAN	Aprilie 2016

Receptionat,	**Data**